


PŮDORYS 1.NP

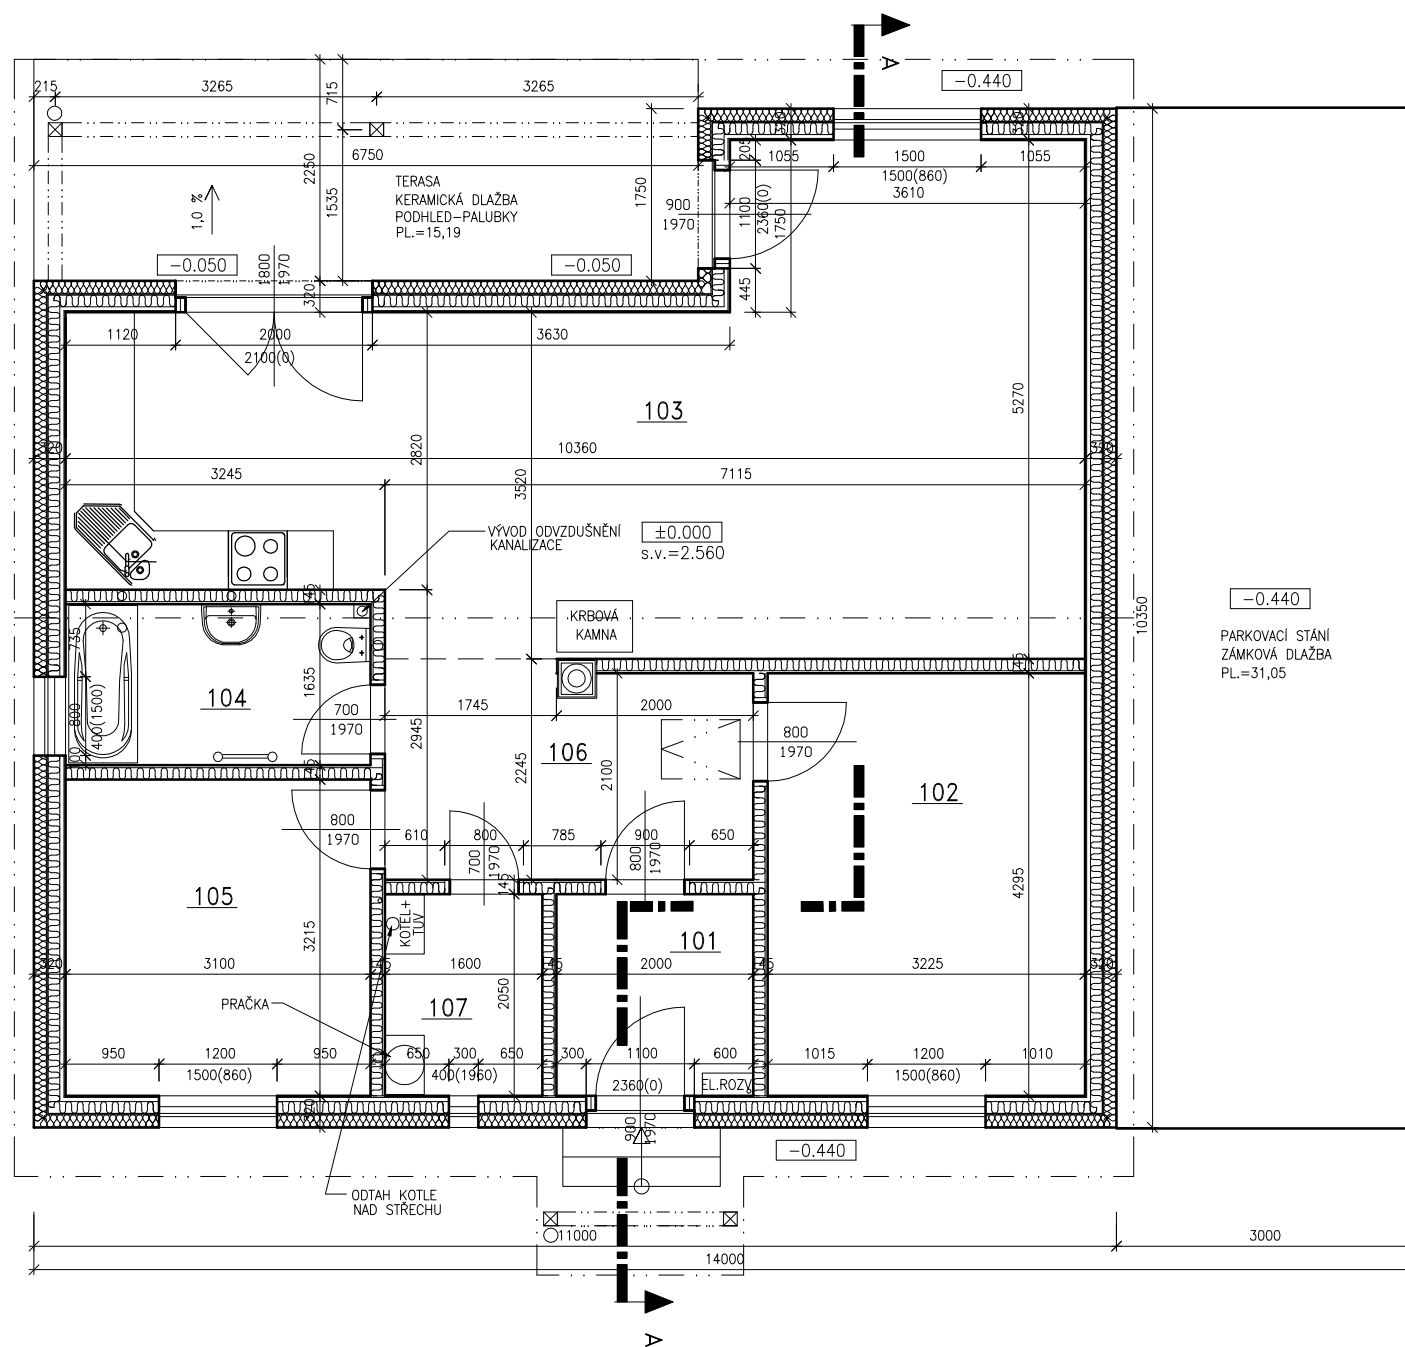

LEGENDA MÍSTNOSTÍ:

Ozn	Název	Plocha	Obvod	Podlaha	Podhled	Poznámka
101	PŘEDSÍŇ	4.10	8.10	DLAŽBA	SDK	
102	POKOJ	13.84	15.04	LAMINO	SDK	
103	OBÝVÁK+KUCH.KOUT	40.53	31.27	LAMINO/DLAŽBA	SDK	DLAŽBA V KUCH.KOUTU A OKOLO KRB.KAMEN
104	KOUPELNA+WC	5.07	9.47	DLAŽBA	SDK	OBKL. V.=2,00 M
105	POKOJ	9.96	12.63	LAMINO	SDK	
106	CHODBA	8.01	12.48	LAMINO	SDK	
107	TECHN.MÍSTNOST	3.28	7.30	DLAŽBA	SDK	
		84.79				

VNĚJŠÍ STĚNA S01 DLE KATALOGU DEKHOMÉ D
 - OMTYKOVANÁ DLE PŘEDPISŮ VÝROBY (NEJZE POUŽÍT SLABŠÍKOVÉ PROBRANÉ OMTYKY) - 3 MM
 - VZD. WEBER THERM POLYSTYREN 120 MM + 10 MM LEPIČI A VZTÍŽNÁ VRSTVA - 130 MM
 - DESKA DEKCELL - 12,5 MM
 - PROSTOR MEZI SLOUPKY VYPĚNIT CELULÓZOVÝMI VLÁKNY ISOCEK
 - NOSNÉ DŘEVNÉ SLOUPKY 60/120 PO RZS MM - TL 120 MM
 - FOLIE ARBSTOP, SPOJOVANÁ PÁSKOU ARBSTOP FLEX
 - INSTALAČNÍ MEZERA - DVOUSMĚRNÝ ROŠT Z LATI 60/40 - 40 MM
 - DESKA DEKCELL TL 12,5 MM - 12,5 MM

VNITŘNÍ STĚNA SV1 DLE KATALOGU DEKHOMÉ D
 - DESKA DEKCELL - 12,5 MM
 - PROSTOR MEZI SLOUPKY VYPĚNIT CELULÓZOVÝMI VLÁKNY ISOCEK
 - NOSNÉ DŘEVNÉ SLOUPKY 60/120 - TL 120 MM
 - DESKA DEKCELL TL 12,5 MM - 12,5 MM

VÝLEZ DO PODKROVNÍHO PROSTORU - ŽEBŘÍKOVÉ SCHODIŠTĚ 800/500, FIRMA JAP PŘEROV

DVOJITÝ KOMINOVÝ PĚLŠ Z PLECHU, VNITŘNÍ PRŮDUCH OBALEN MIN. VATOU
 OBLOŽENÍ PROTIPOŽÁRNÍM SÁDKOKARTONEM

OTVORY PRO STANDARDNÍ VNITŘNÍ DVEŘE PROVÁDĚT OPROTI ROZMĚRU DVEŘÍ NA KAŽDÉ STRANĚ O 50 MM VĚTŠÍ PRO OSAZENÍ OBLOŽKOVÝCH ZÁRUBNÍ
 CELKOVÝ ROZMĚR DVEŘNÍHO OTVORU VE VODOROVNÉM SMĚRU = +100 MM VŮČI ROZMĚRU DVEŘÍ, VE SVISLÉM SMĚRU + 50 MM OPROTI ROZMĚRU DVEŘÍ
 OTVOR PRO ZASUNOVACÍ DVEŘE PROVĚST DLE KÓT VE VÝKRESU
 POD KAMNY PROVĚST DŘEVĚNÝ ROŠT V PODLAHOVÉM POLYSTYRENU
 (ALT. POUŽIT MÍSTO POLYSTYRENU TVÁRNICE YTONG)

Projekce, inženýrská činnost
 Ing. Radovan HOŠEK
 Masarykova 46, Olomouc, Tel. 565 243 336, 777 866 931

ZODP. PROJEKTANT	VYPRACOVAL	KRESLIL	ČÍSLO PÁNE
ing. HOŠEK	ing. Hošek	ing. Hošek	
STUPĚŇ PSP	DATUM 04/2010	MĚŘÍTKO 1:50	
MÍSTO	p.č.341/78, k.ú. BYSTROČICE, BYSTROČICE		
INVESTOR	Andrea a Libor PALUCHOVÍ, SPORTOVNÍ 280/17, OLOMOUČ		
NOVOSTAVBA RD			Č. VÝKRESU
PŮDORYS 1.NP			2