


PŮDORYS 1.NP

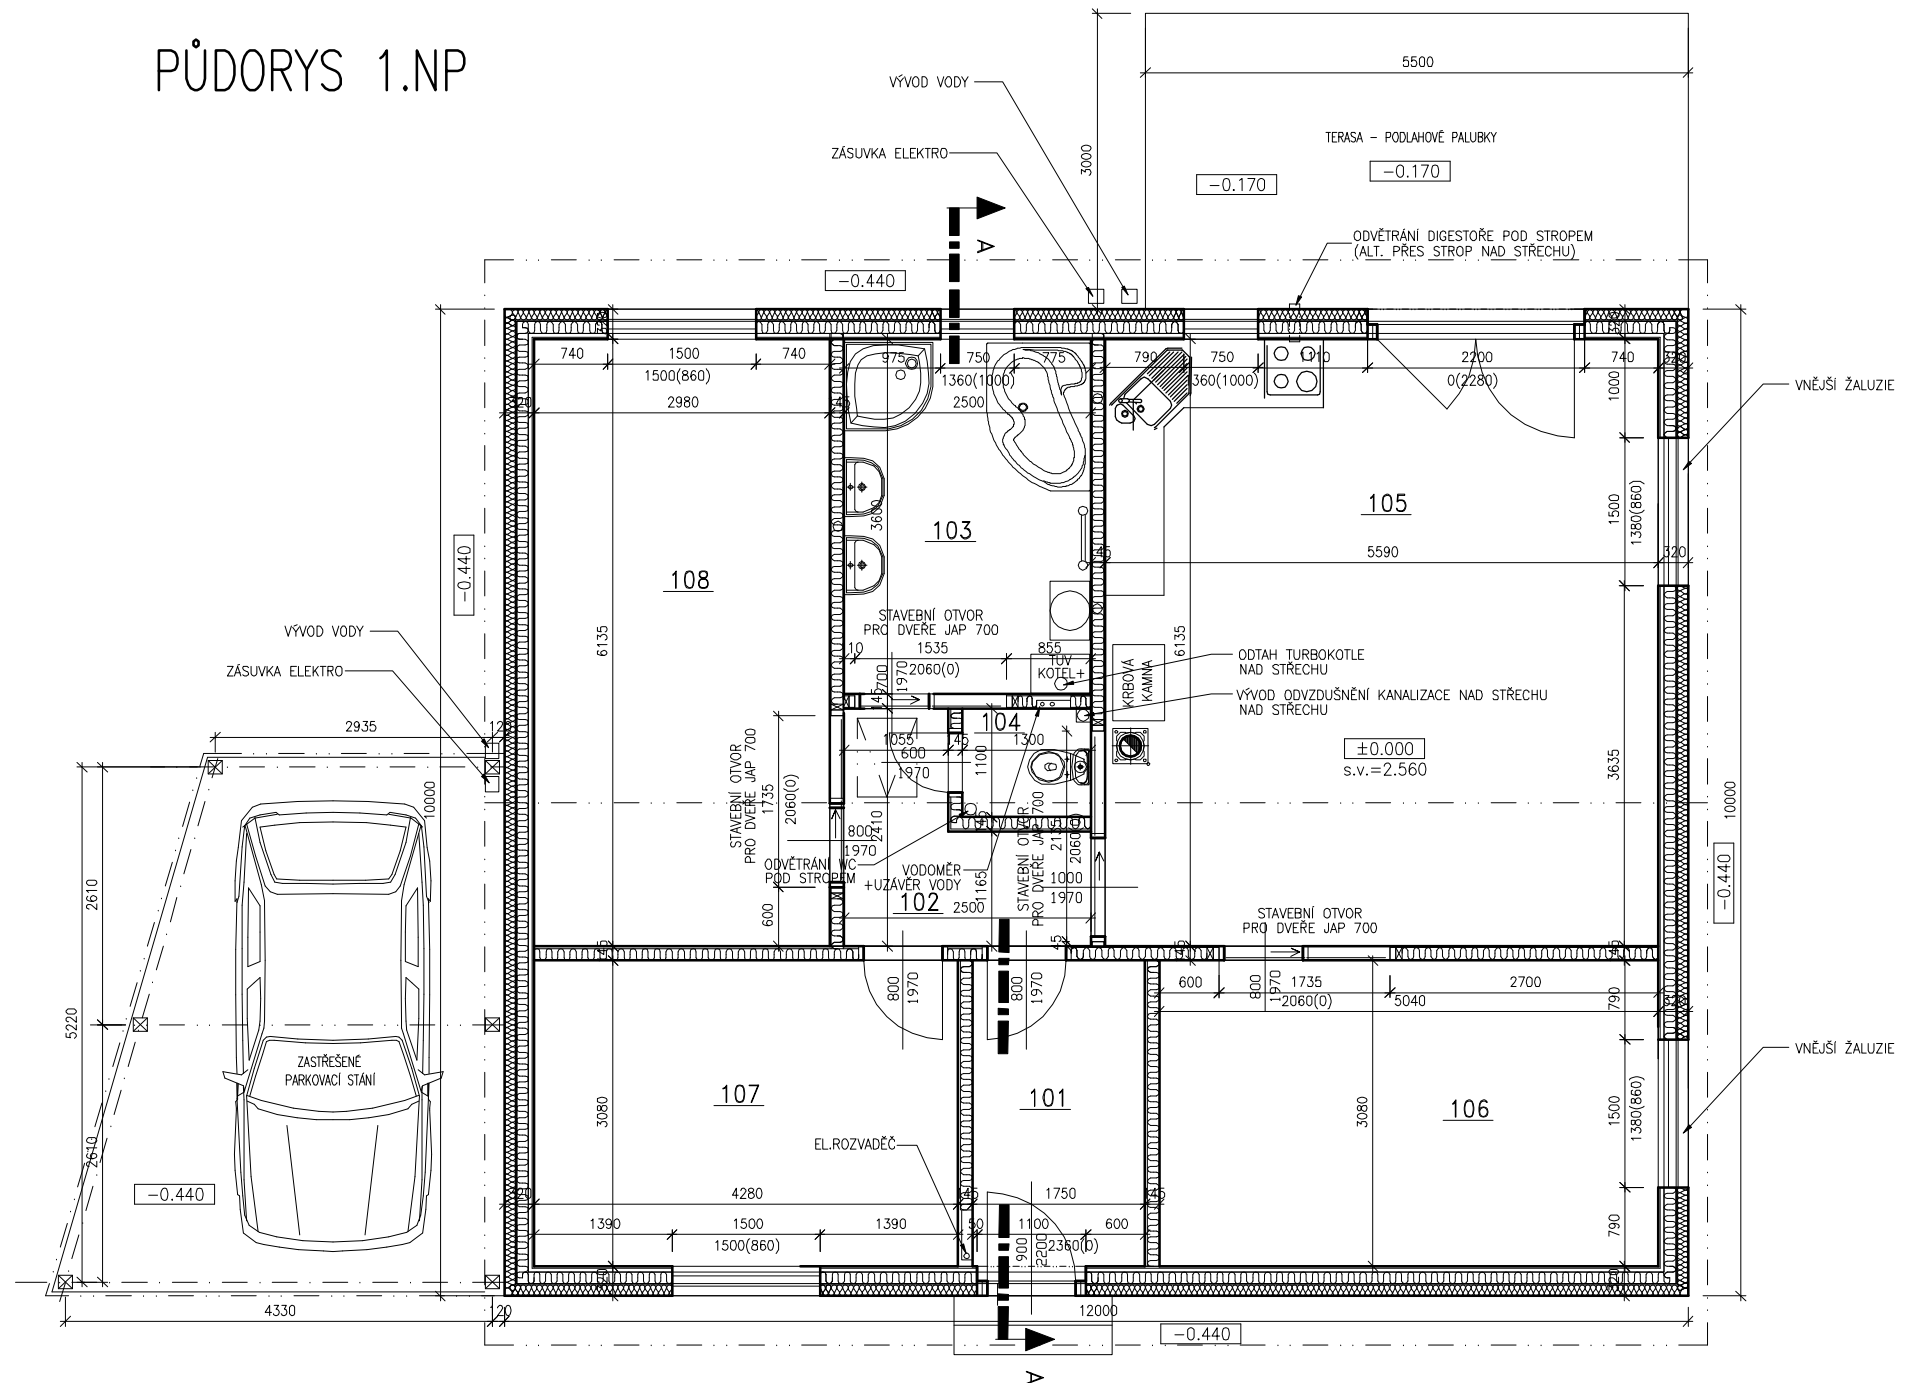

LEGENDA MÍSTNOSTÍ:

Ozn	Název	Plocha	Obvod	Podlaha	Podhled	Poznámka
101	PŘEDSÍŇ	5.42	9.70	DLAŽBA	SDK	
102	CHODBA	4.23	9.82	LAMINO	SDK	
103	KOUPELNA	9.00	12.20	DLAŽBA	SDK	
104	WC	1.43	4.80	DLAŽBA	SDK	
105	OBYVACÍ POKOJ+KUCH.KOUT	34.53	23.53	LAMINO/DLAŽBA	SDK	NUTNO PROVĚST DLAŽBU POD A KOLEM KRBŮVÝCH KAMEN
106	LOŽNICE	15.69	16.32	LAMINO	SDK	
107	POKOJ	13.33	14.80	LAMINO	SDK	
108	POKOJ	18.47	18.31	LAMINO	SDK	
		102.07				

- MODIFIKOVANÁ VNĚJŠÍ STĚNA S01 DLE KATALOGU DEKHOME D
 - OMÍTKOVINA DLE PŘEDPISŮ VÝROBCE (NELZE POUŽÍT SILKONOVÉ PROBARVENÉ OMÍTKY) - 3 MM
 - VKZS WEBER THERM (MIN. VĚTA 120 MM + 10 MM LEPIČI A VĚTUŽNÁ VRSTVA) - 130 MM
 - DESKA DEKCELL - 12,5 MM
 - PROSTOR MEZI SLOUPKY VYPLNIT CELULÓZOVÝM VLÁKNY ISODEK
 - NOSNÉ DŘEVĚNÉ SLOUPKY 60/120 PO 825 MM - TL 120 MM
 - FOLIE ANHSTROP: SPOJOVANÁ PÁSKOU ANHSTROP FLEX
 - INSTALOVANÉ MEZERY - DVOUSMĚRNÝ ŘEŠ 7 LATI 60/40 - 40 MM
 - DESKA DEKCELL TL 12,5 MM - 12,5 MM
- VNĚJŠÍ STĚNA SV1 DLE KATALOGU DEKHOME D
 - DESKA DEKCELL - 12,5 MM
 - PROSTOR MEZI SLOUPKY VYPLNIT CELULÓZOVÝM VLÁKNY ISODEK
 - NOSNÉ DŘEVĚNÉ SLOUPKY 60/120 - TL 120 MM
 - DESKA DEKCELL TL 12,5 MM - 12,5 MM
- VÝLEZ DO PODKROVNÍHO PROSTORU - ŽEBŘÍKOVÉ SCHODIŠTĚ 800/500, FIRMA JAP PRĚROV
- POUZDRO SCHEDEL UNIPZO, KOMÍNOVÉ TVAROVKY SCHEDEL, PR. 200 MM
NADSTŘEŠNÍ ČÁST KOMINA - POUŽÍ SYSTÉMOVOU HLAVU SCHEDEL UNI FINAL

OTVORY PRO STANDARTNÍ VNITŘNÍ DVEŘE PROVADĚT OPROTI ROZMĚRU DVEŘÍ NA KAŽDÉ STRANĚ O 50 MM VĚTŠÍ PRO OSAZENÍ OBLOŽKOVÝCH ZARUBNÍ CELKOVÝ ROZMĚR DVEŘNÍHO OTVORU VE VODOROVNÉM SMĚRU = +100 MM VŮČI ROZMĚRU DVEŘÍ, VE SVISLÉM SMĚRU + 50 MM OPROTI ROZMĚRU DVEŘÍ OTVOR PRO ZASUNOVACÍ DVEŘE PROVĚST DLE KŮT VE VÝKRESU
POD KAMNY PROVĚST DŘEVĚNÝ ROŠT V PODLAHOVÉM POLYSTYRENU (ALT. POUŽÍT MÍSTO POLYSTYRENU TVÁRNICE YTONG)

Projektce, inženýrská činnost
Ing. Radovan HOŠEK
Máštvičova 48, Olomouc, Tel. 565 243 335, 777 589 831

ZODP. PROJEKTANT	VYPRACOVAL	KRESLIL	ČÍSLO
ing. HOŠEK	ing. Hošek	ing. Hošek	
STUPEŇ PSP	DATUM 01/2010	MĚŘÍTKO 1:50	
MÍSTO	p.č.993/108, k.ú. HNĚVOTÍN, HNĚVOTÍN		
INVESTOR	MUDr. Petr KOLÁŘ, JIŽNÍ 350/6, OLMOUC		
NOVOSTAVBA RD			Č. VÝKRESU
PŮDORYS 1.NP			2