




### POHLED JIŽNÍ – ZE ZAHRADY

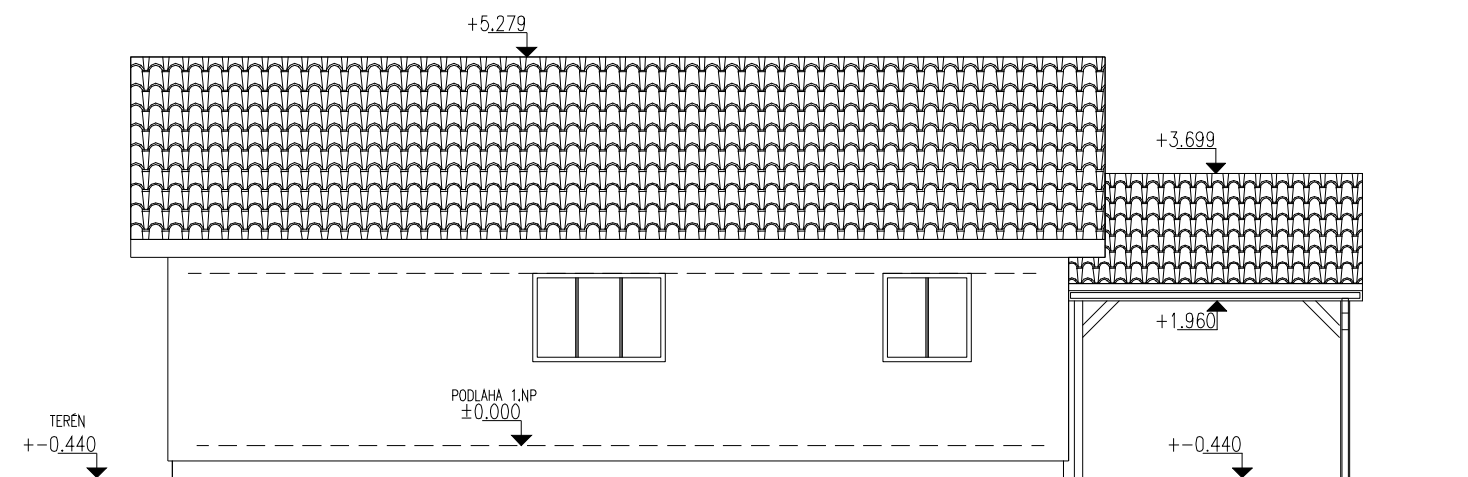


### POHLED ZÁPADNÍ

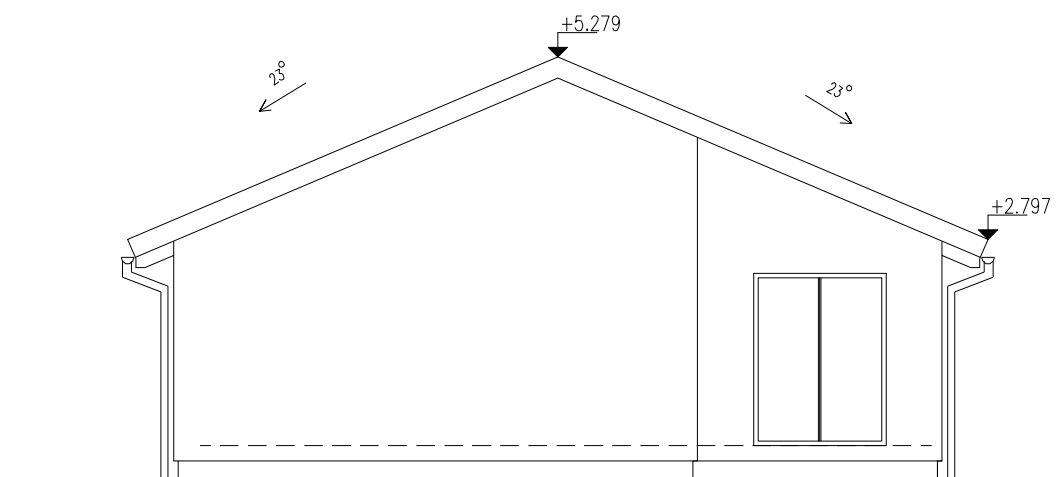

### POHLED SEVERNÍ – OD CESTY

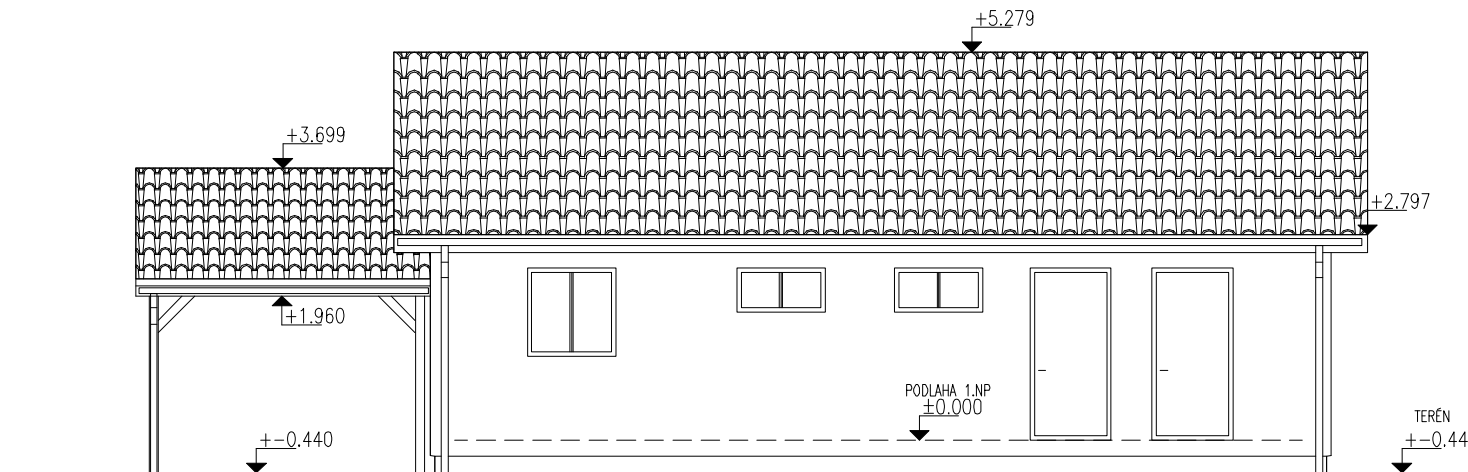

### POHLED VÝCHODNÍ

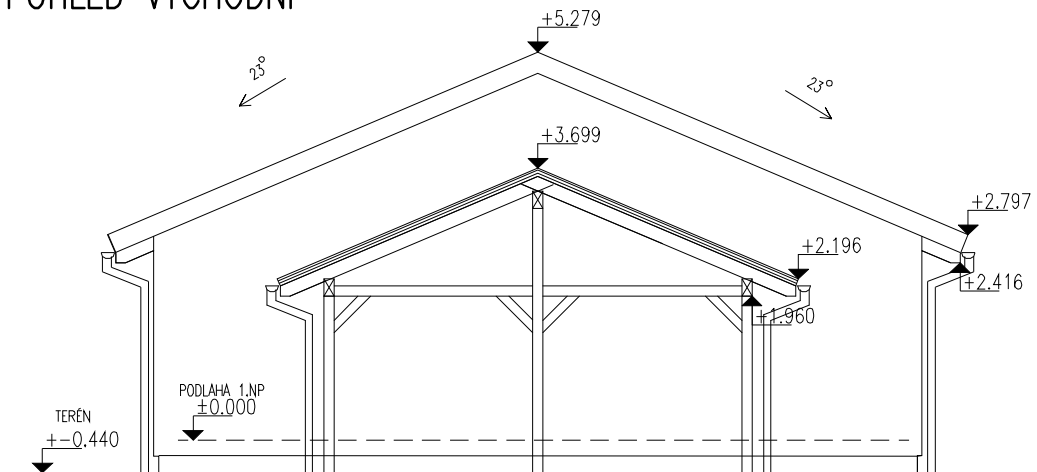

- 01 VENKOVNÍ OMÍTKA HLADKÁ
- 02 OKNA, DVEŘE, PROSKLENÉ STĚNY – PLASTOVÉ ZASKLENÉ IZOLAČNÍM DVOJSKLEM, BILÝ RÁM
- 03 OBKLAD SOKLU – SOKLOVÁ OMÍTKA (ALT. CIHLOVÉ PÁSKY)
- 05 STŘEŠNÍ KRYTINA – BETONOVÁ KRYTINA BRAMAC
- 06 OBKLAD PODHLEDU A BOKU ŘÍMSY – PALUBKY, LAZUROVACÍ NÁTĚR
- 07 KLEMPÍŘSKÉ PRVKY – ŽLABY, SVODY – TiZn

Projekce, inženýrská činnost  
**Ing. Radovan HOŠEK**  
IČO: 705 19 752 DIČ: CZ004128540 OÚVZ: 120219 E-mail: radovan.hosek@seznam.cz  
Masarykova 4B, Olomouc, Tel.: 585 243 335, 777 589 931

ZODP. PROJEKTANT	VYPRACOVAL	KRESLIL	ČÍSLO PÁŘE
ing. HOŠEK	ing. Hošek	ing. Hošek	
STUPEŇ	PSP	DATUM	07/2009
MÍSTO	p.č.292/6 , k.ú. DROŽDÍN, DROŽDÍN		
INVESTOR	ing. PAVLA BERNÁ		
NOVOSTAVBA RD			Č. VÝKRESU
POHLEDY			5