


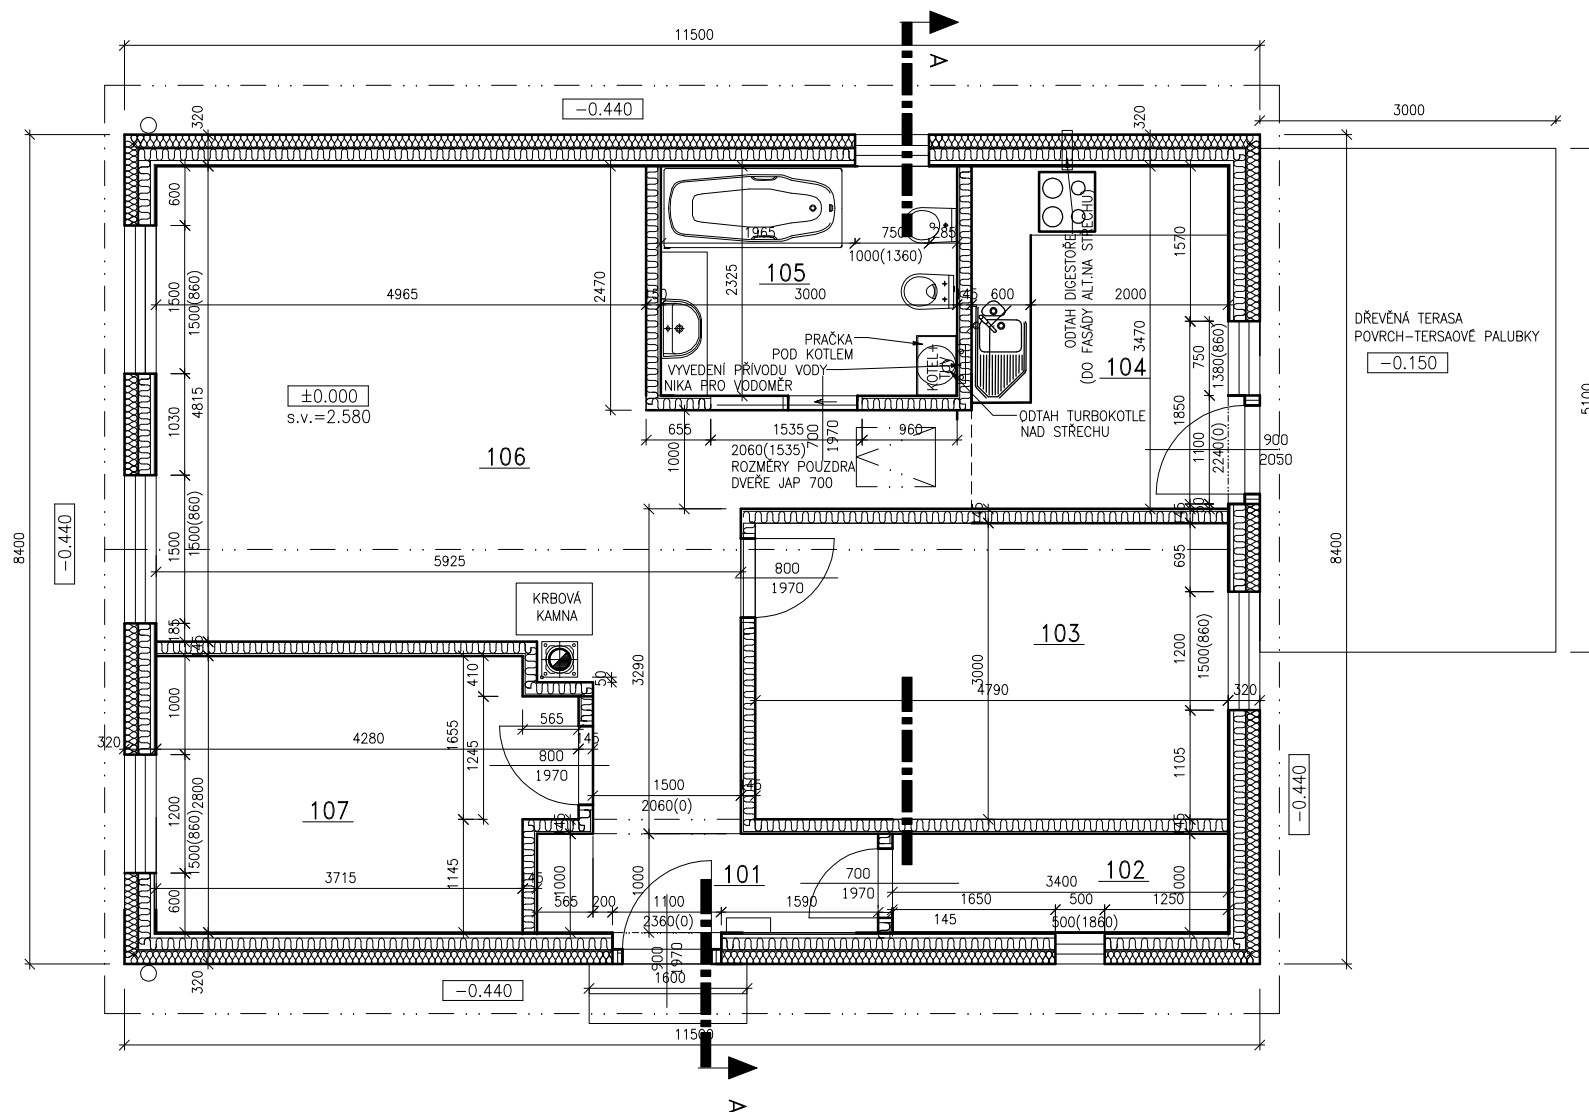



PŮDORYS 1.NP



některé příčky zde budou ještě v řádu centimetrů posunuty

LEGENDA MÍSTNOSTÍ:

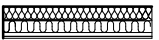Ozn	Název	Plocha	Obvod	Podlaha	Podhled	Poznámka
101	ZÁDVEŘÍ	3.46	8.91	DLAŽBA	SDK	
102	KOMORA	3.40	8.80	LAMINO	SDK	
103	LOŽNICE	14.37	15.58	LAMINO	SDK	
104	KUCHYŇ	9.02	12.14	DLAŽBA	SDK	OBKL. ZA KUCH. LINKOU
105	KOUPELNA	6.98	10.65	DLAŽBA	SDK	OBKL.v=2,00m
106	OBYVÁK+CHODBY	31.64	30.04	LAMINO/DLAŽBA	SDK	DLAŽBA OKOLO KRB.KAMEN
107	POKOJ	11.10	14.16	LAMINO	SDK	
		79.97				

- 
 MODIFIKOVANÁ VNĚJŠÍ STĚNA S01 DLE KATALOGU DEKHOME D
 OMIKOVINA DLE PŘEDPISŮ VÝROBCE (NEŽE POUŽIT SILIKONOVÉ PROBRANĚNÉ OMIKY) - 3 MM
 VZES WEBER THERM (MIN. VATA 120 MM + 10 MM LEPCI A VĚZUZNÁ VRSTVA) - 130 MM
 DESKA DEKCELL - 12,5 MM
 PROSTOR MEZI STĚNAMI VYPLNIT CELULÓZOVÝM VLÁKNY ISODEK
 NOSNÉ DŘEVĚNÉ SLoupKY 80/160 PO 825 MM - TL 120 MM
 FOLIE ARSTROP, SPOJOVANÁ PÁSKOU ARSTOP FLEX
 INSTALAČNÍ MEZERA - DVOUSMĚRNÝ ROŠT 2 LATI 60/40 - 40 MM
 DESKA DEKCELL TL 12,5 MM - 12,5 MM
 - 
 VNITŘNÍ STĚNA SV1 DLE KATALOGU DEKHOME D
 DESKA DEKCELL - 12,5 MM
 PROSTOR MEZI STĚNAMI VYPLNIT CELULÓZOVÝM VLÁKNY ISODEK
 NOSNÉ DŘEVĚNÉ SLoupKY 80/120 - TL 120 MM
 DESKA DEKCELL TL 12,5 MM - 12,5 MM
 - 
 VÝLEZ DO PODKROVNÍHO PROSTORU - ŽEBŘÍKOVÉ SCHODIŠTĚ 800/500, FIRMA JAP PŘEROV
 - 
 POUZDRO SCHEDEL UNI, KAMINOVÉ TVAROVKY SCHEDEL, PR. 200 MM
 NADSTŘEŠNÍ ČÁST KAMINA - POUŽIT SYSTEMOVOU HLAVU SCHEDEL
- OTVORY PRO VNITŘNÍ DVEŘE PROVÁDĚT OPROTI ROZMĚRU DVEŘÍ NA KAŽDÉ STRANĚ O 50 MM VĚTŠÍ PRO OSAZENÍ OBLOŽKOVÝCH ZÁRUBNÍ
 CELKOVÝ ROZMĚR DVEŘNÍHO OTVORU VE VODOROVNÉM SMĚRU = +100 MM VŮČI ROZMĚRU DVEŘÍ, VE SVISLÉM SMĚRU + 50 MM OPROTI ROZMĚRU DVEŘÍ
 POD KAMNY PROVĚST DŘEVĚNÝ ROŠT V PODLAHOVÉM POLYSTYRENU
 (ALT. POUŽIT MÍSTO POLYSTYRENU TVÁRNICE YTONG)
 PŘI PROVÁDĚNÍ STĚN NUTNO PROVĚST ZTUŽUJÍCÍ PRVKY - VIZ VÝKRES "PRVKY PROSTOROVÉHO ZTUŽENÍ"

Projekce, inženýrská činnost
 Ing. Radovan Hložek
 Masarykova 48, Olomouc, Tel: 585 243 556, 777 586 931

ZODP. PROJEKTANT	VYPRACOVAL	KRESLIL	ČÍSLO PRÁCE
ing. HOŠEK	ing. Hošek	ing. Hošek	
STUPĚŇ PSP	DÁTUM	MĚŘÍTKO	1:50
MÍSTO	ul. , p.č.993/58 , k.ú. HNĚVOTÍN, HNĚVOTÍN		
INVESTOR	Jan a Ladislava DOSTÁLOVI, Horní Lán 1257/49, Olomouc		
NOVOSTAVBA RD			Č. VÝKRESU
PŮDORYS 1.NP			2