



PŮDORYS 1.NP

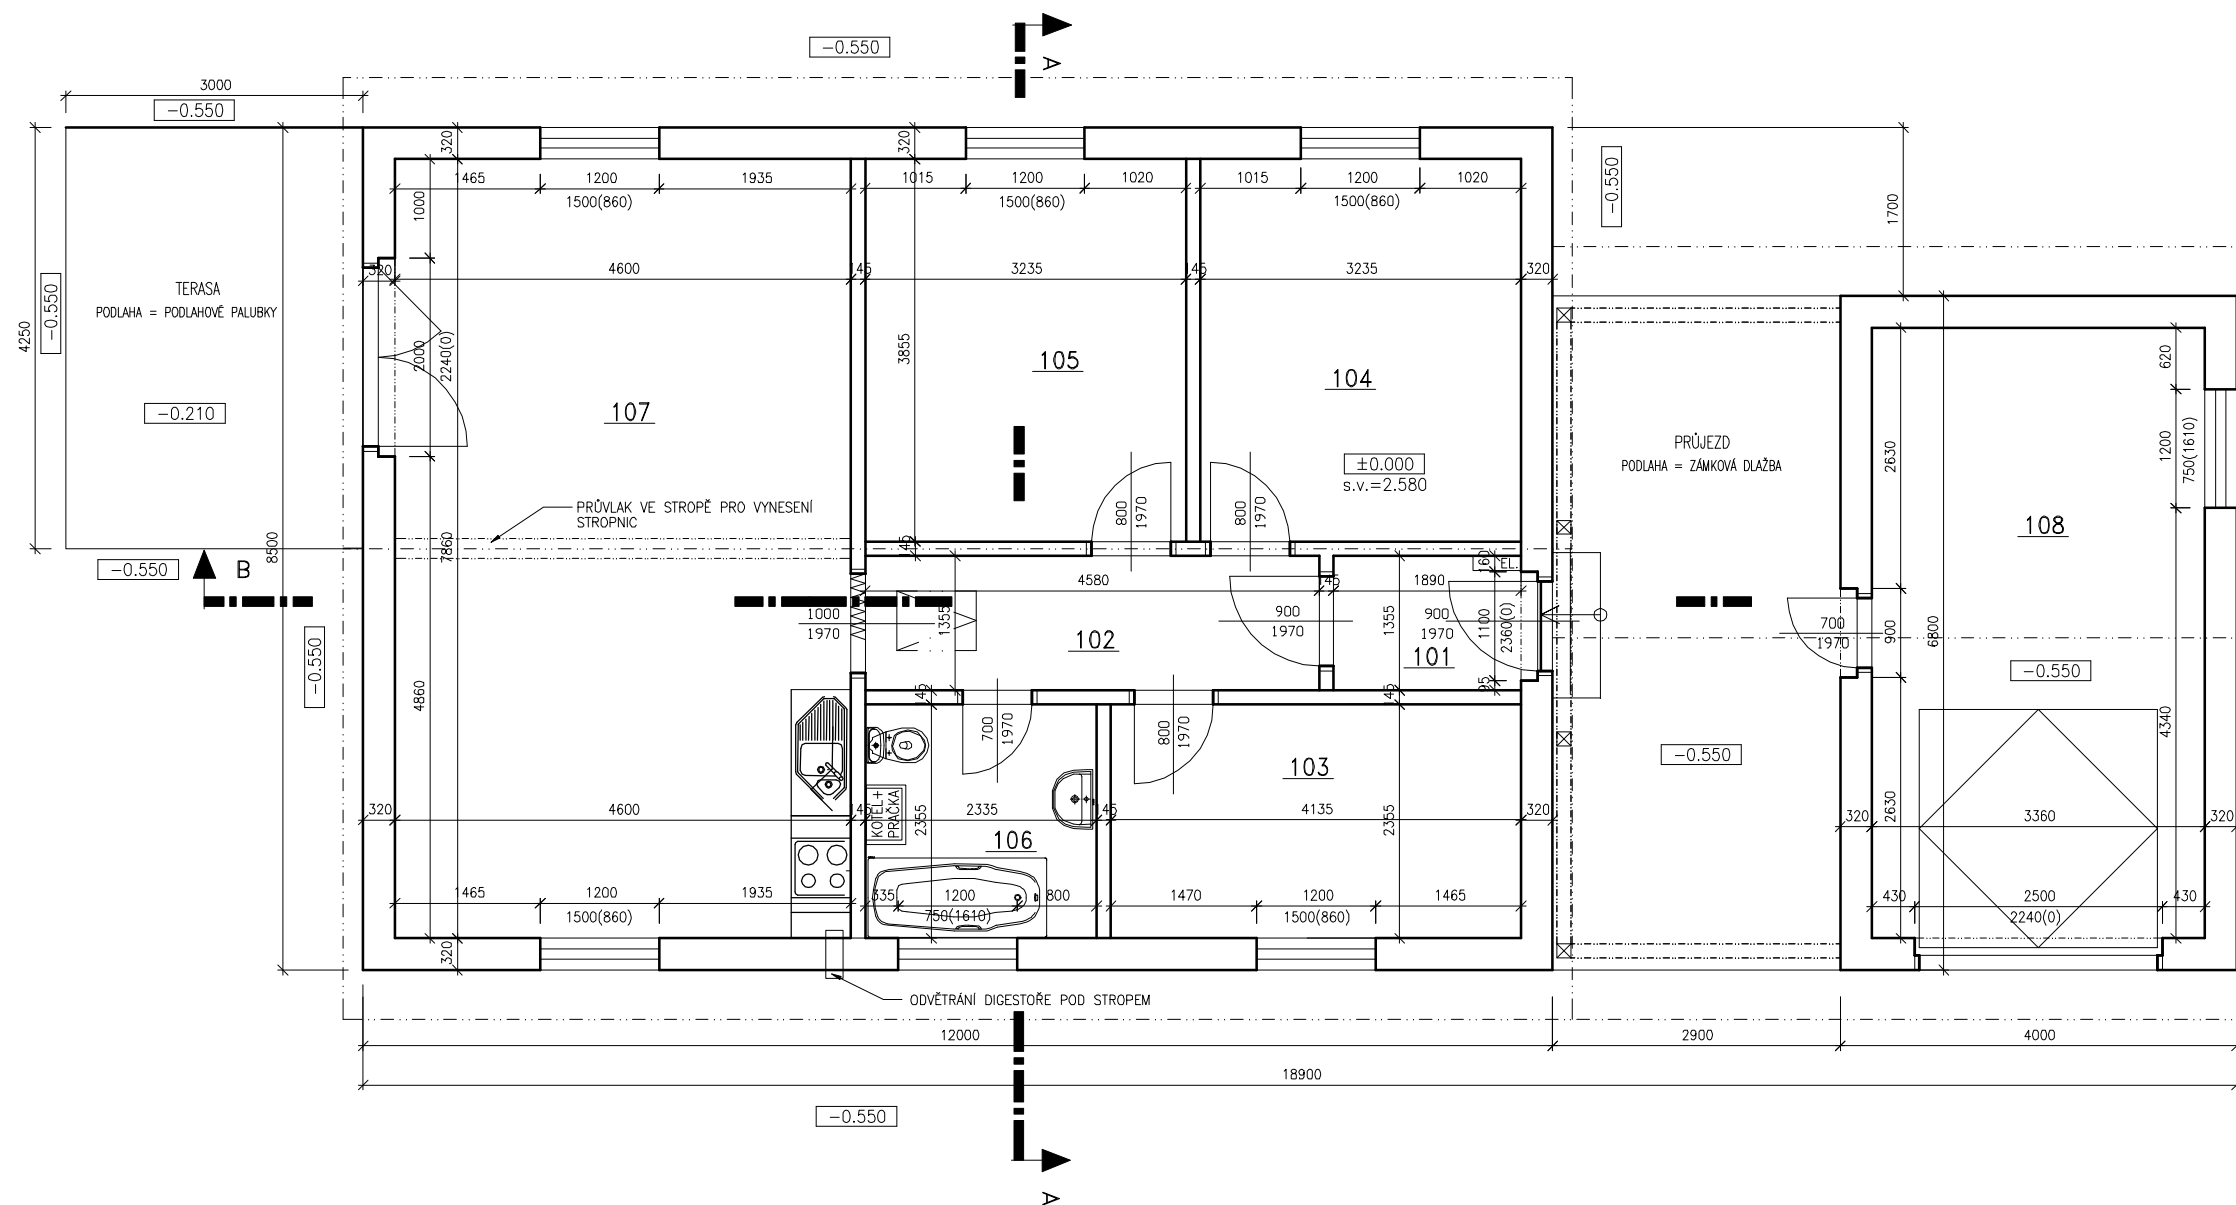

LEGENDA MÍSTNOSTÍ:

Ozn	Název	Plocha	Obvod	Podlaha	Podhled	Poznámka
101	ZÁDVEŘÍ	2.56	6.49	DLAŽBA	SDK	
102	CHDBA	6.20	11.87	LAMINO	SDK	
103	POKOJ	9.75	12.99	LAMINO	SDK	
104	POKOJ	12.48	14.19	LAMINO	SDK	
105	POKOJ	12.48	14.19	LAMINO	SDK	
106	KOUPELNA+WC	5.50	9.38	DLAŽBA	SDK	
107	OBÝVÁK+KUCH.KOUT	36.16	24.92	LAMINO/DLAŽBA	SDK	
108	GARÁŽ	20.70	19.04	HLAZENÝ BETON	SDK	

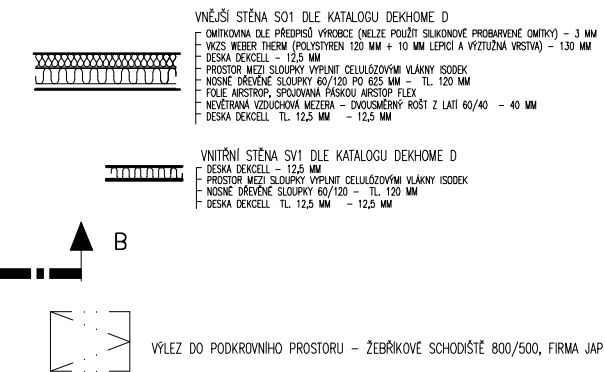

OTVORY PRO VNITŘNÍ DVEŘI PROVADĚT OPROTI ROZMĚRU DVEŘÍ NA KAŽDÉ STRANĚ O 50 MM VĚTŠÍ PRO OSAZENÍ OBLOŽKOVÝCH ZÁRUBNÍ CELKOVÝ ROZMĚR DVEŘNÍHO OTVORU VE VODOROVNĚM SMĚRU = +100 MM VOČI ROZMĚRU DVEŘÍ, VE SVISLÉM SMĚRU + 50 MM OPROTI ROZMĚRU DVEŘÍ

Projekce, inženýrská činnost
 Ing. Radovan HROŠEK
 Masarykova 46, Olomouc, Tel. 582 243 335, 777 598 831

ZODP. PROJEKTANT	VYPRACOVAL	KRESLIL	ČÍSLO
ing. HOŠEK	ing. Hošek	ing. Hošek	
STUPEŇ	DATUM	MĚŘITKO	
PSP	09/2009	1:50	
MÍSTO	p.č. 1323, k.ú. HYNKOV		
INVESTOR	Doc. RNDr. Otakar ŠTĚRBA, CSc, Hynkov 51, Příkazy, 783 33		
NOVOSTAVBA RD			Č. VÝKRESU
PŮDORYS 1.NP			2