


PŮDORYS 1.NP

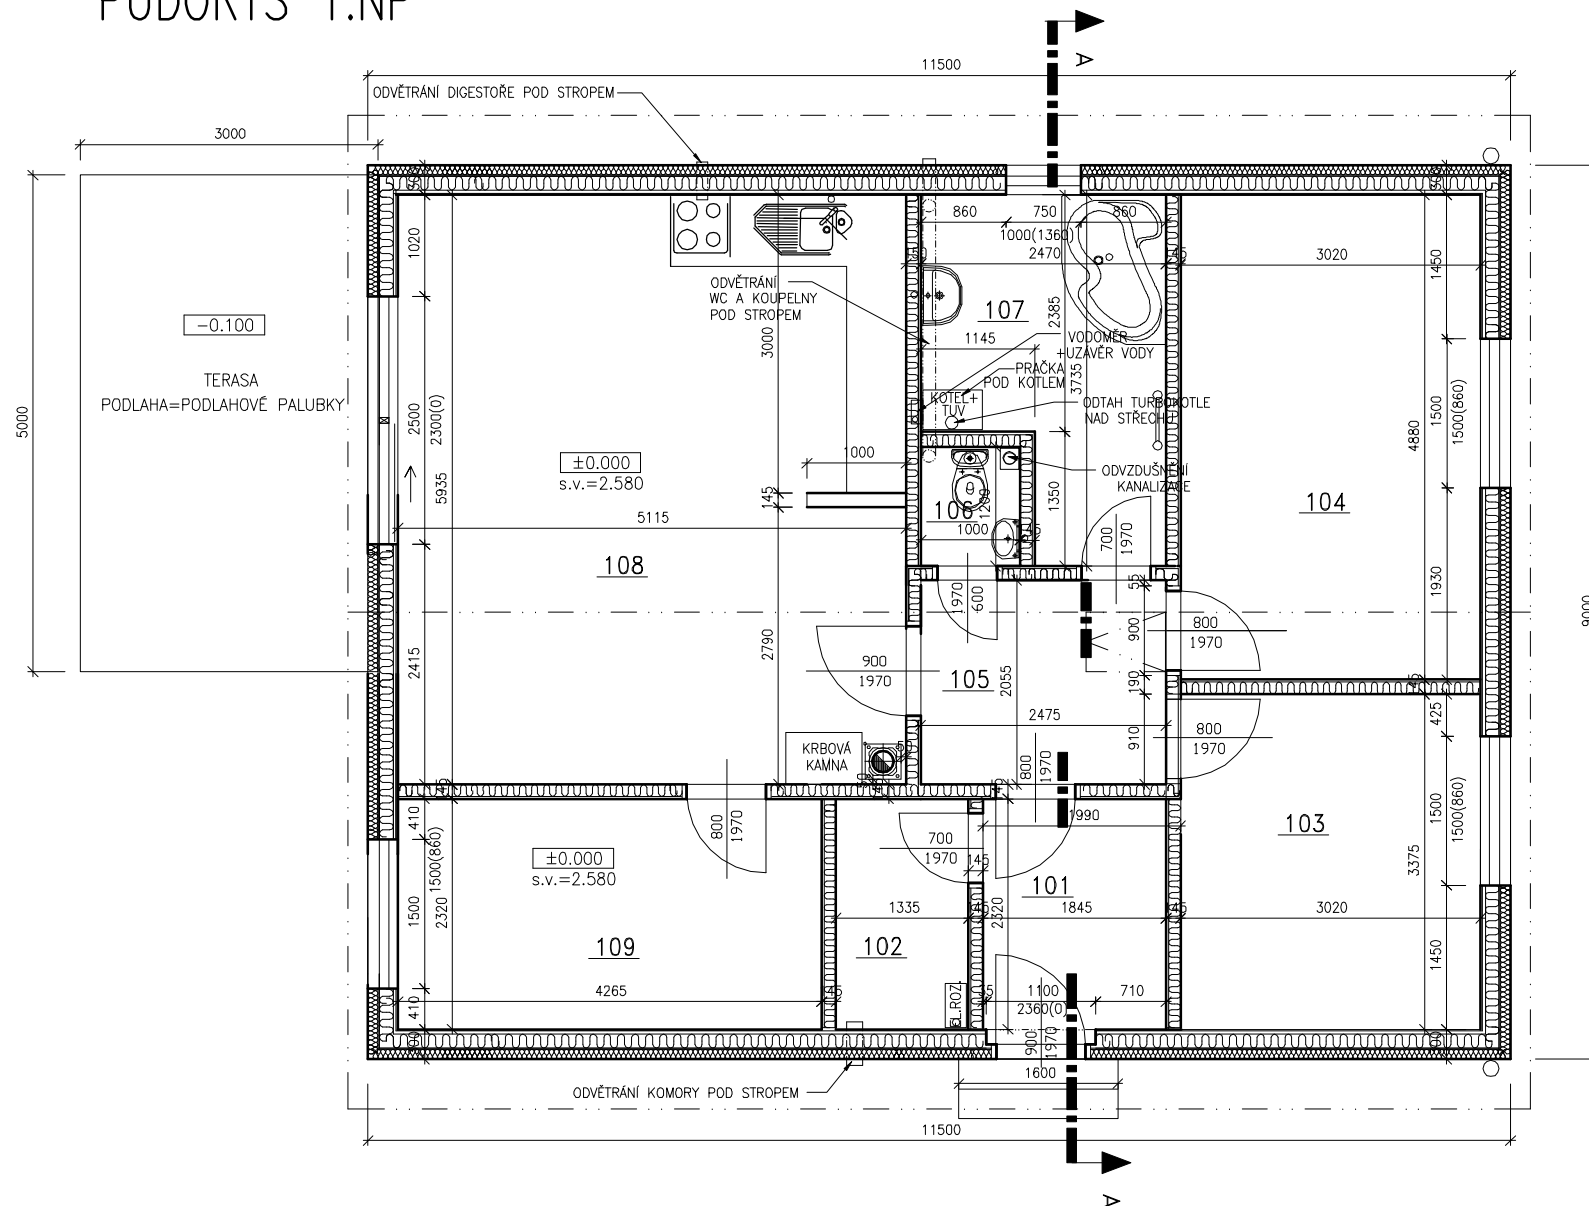

LEGENDA MÍSTNOSTÍ:

Ozn	Název	Plocha	Obvod	Podlaha	Podhled	Poznámka
101	ZÁDVEŘÍ	4.28	8.33	DLAŽBA	SDK	
102	KOMORA	3.09	7.31	DLAŽBA	SDK	
103	POKOJ	10.19	12.79	LAMINO	SDK	
104	POKOJ	14.74	15.80	LAMINO	SDK	
105	CHODBA	5.08	9.06	LAMINO	SDK	
106	WC	1.20	4.40	DLAŽBA	SDK	
107	KOUPELNA	7.67	12.40	DLAŽBA	SDK	OBKLDO STROPU
108	OBÝVÁK+KUCH.KOUT	30.37	21.22	LAMINO/DLAŽBA	SDK	
109	POKOJ	9.89	13.17	LAMINO	SDK	
		86.51				

MODIFIKOVANÁ VNĚŠÍ STĚNA S01 DLE KATALOGU DEKHOMÉ D
 - OMIKOVINA DLE PŘEDPISŮ VÝROBCE (NELZE POUŽÍT SILIKONOVÉ PROBĚVNÉ OMIKY) - 3 MM
 - VKLZ WEBER THERM (MIN. VĚTA 100 MM + 10 MM LEPCI A VÝZTUŽNÁ VRSTVA) - 110 MM
 - DESKA DEKCELL - 12,5 MM
 - PROSTOR MEZI SLOUPKY VYPLNIT CELULÓZOVÝM VLÁKNY ISODEK
 - NOSNÉ DŘEVĚNÉ SLOUPKY 60/160 PO 625 MM - TL 120 MM
 - FOLIE ARISTOP, SPOJOVANÁ PÁSKOU ARISTOP FLEX
 - INSTALAČNÍ MEZERA - DVOUSMĚRNÝ ROŠT Z LATÍ 60/40 - 40 MM
 - DESKA DEKCELL TL 12,5 MM - 12,5 MM



VNITŘNÍ STĚNA SV1 DLE KATALOGU DEKHOMÉ D
 - DESKA DEKCELL - 12,5 MM
 - PROSTOR MEZI SLOUPKY VYPLNIT CELULÓZOVÝM VLÁKNY ISODEK
 - NOSNÉ DŘEVĚNÉ SLOUPKY 60/120 - TL 120 MM
 - DESKA DEKCELL TL 12,5 MM - 12,5 MM



VÝLEZ DO PODKROVNÍHO PROSTORU - ŽEBŘÍKOVÉ SCHODIŠTĚ 800/500, FIRMA JAP PŘEROV



POUZDRO SCHIEDEL UNIP20, KAMINOVÉ TVAROVKY SCHIEDEL, PR. 200 MM
 NADSTŘEŠNÍ ČÁST KAMINA - POUŽÍ SYSTÉMOVOU HLAVU SCHIEDEL UNI FINAL

OTVORY PRO VNITŘNÍ DVEŘI PROVADĚT OPROTI ROZMĚRU DVEŘÍ NA KAŽDÉ STRANĚ O 50 MM VĚTŠÍ PRO OSAZENÍ OBLOŽKOVÝCH ZÁRUBNÍ
 CELKOVÝ ROZMĚR DVEŘNÍHO OTVORU VE VODOROVNÉM SMĚRU = +100 MM VŮČI ROZMĚRU DVEŘÍ, VE SVISLÉM SMĚRU + 50 MM OPROTI ROZMĚRU DVEŘÍ

Projekce, inženýrská činnost
 Ing. Radovan HOSSEK
 Masarykova 48, Olomouc, Tel: 258 243 258, 777 589 851

ZODP. PROJEKTANT	VYPRACOVAL	KRESLIL	Číslo PVNĚ
ing. HOŠEK	ing. Hošek	ing. Hošek	
STUPĚŇ	DATUM	MĚŘÍTKO	
PSP	10/2009	1:50	
MÍSTO	p.č.993/118, k.ú. HNĚVOTÍN, HNĚVOTÍN		
INVESTOR	p. LAMBA SEKUR, ODDĚLENÍ 746, HLAVŮČKOVY-MARTINOV p. LAMBA SEKUR, ŽALUŽKA 307/71, OLUMOUČ-NOVA ULICE		
NOVOSTAVBA RD			Č. VÝKRESU
PŮDORYS 1.NP			2